

PLAN DE ZONAGE ASSAINISSEMENT

Secteur de Macinaggio

Date : Janvier 2013

Assainissement collectif existant

- Réseau gravitaire existant
- ⊗ PR Poste de relevage existant
- Réseau sous pression existant

ZONAGE D'ASSAINISSEMENT

- Zone d'assainissement collectif
- Zone d'habitat(s) en assainissement non collectif  
Préconisation des filières
- Filière filtre à sable drainé
- Filière filtre à sable non drainé
- Filière tertre filtrant
- Filière tranchées d'épandage surdimensionnées
- Filière tranchées d'épandage
- Assainissement autonome - Filière non préconisée

Les micro-stations d'assainissement individuel agréées sont autorisées conformément aux arrêtés ministériels de septembre 2009


PROJET D'ASSAINISSEMENT COLLECTIF

- Futur zone d'assainissement collectif
- Réseau sous pression projeté
- ⊗ PR Poste de relevage à rebâtir
- Emissaire des eaux usées traitées

CONTRAINTES AEP

- Périmètre de protection rapproché des captages d'eau potable

Echelle : 0 50 m

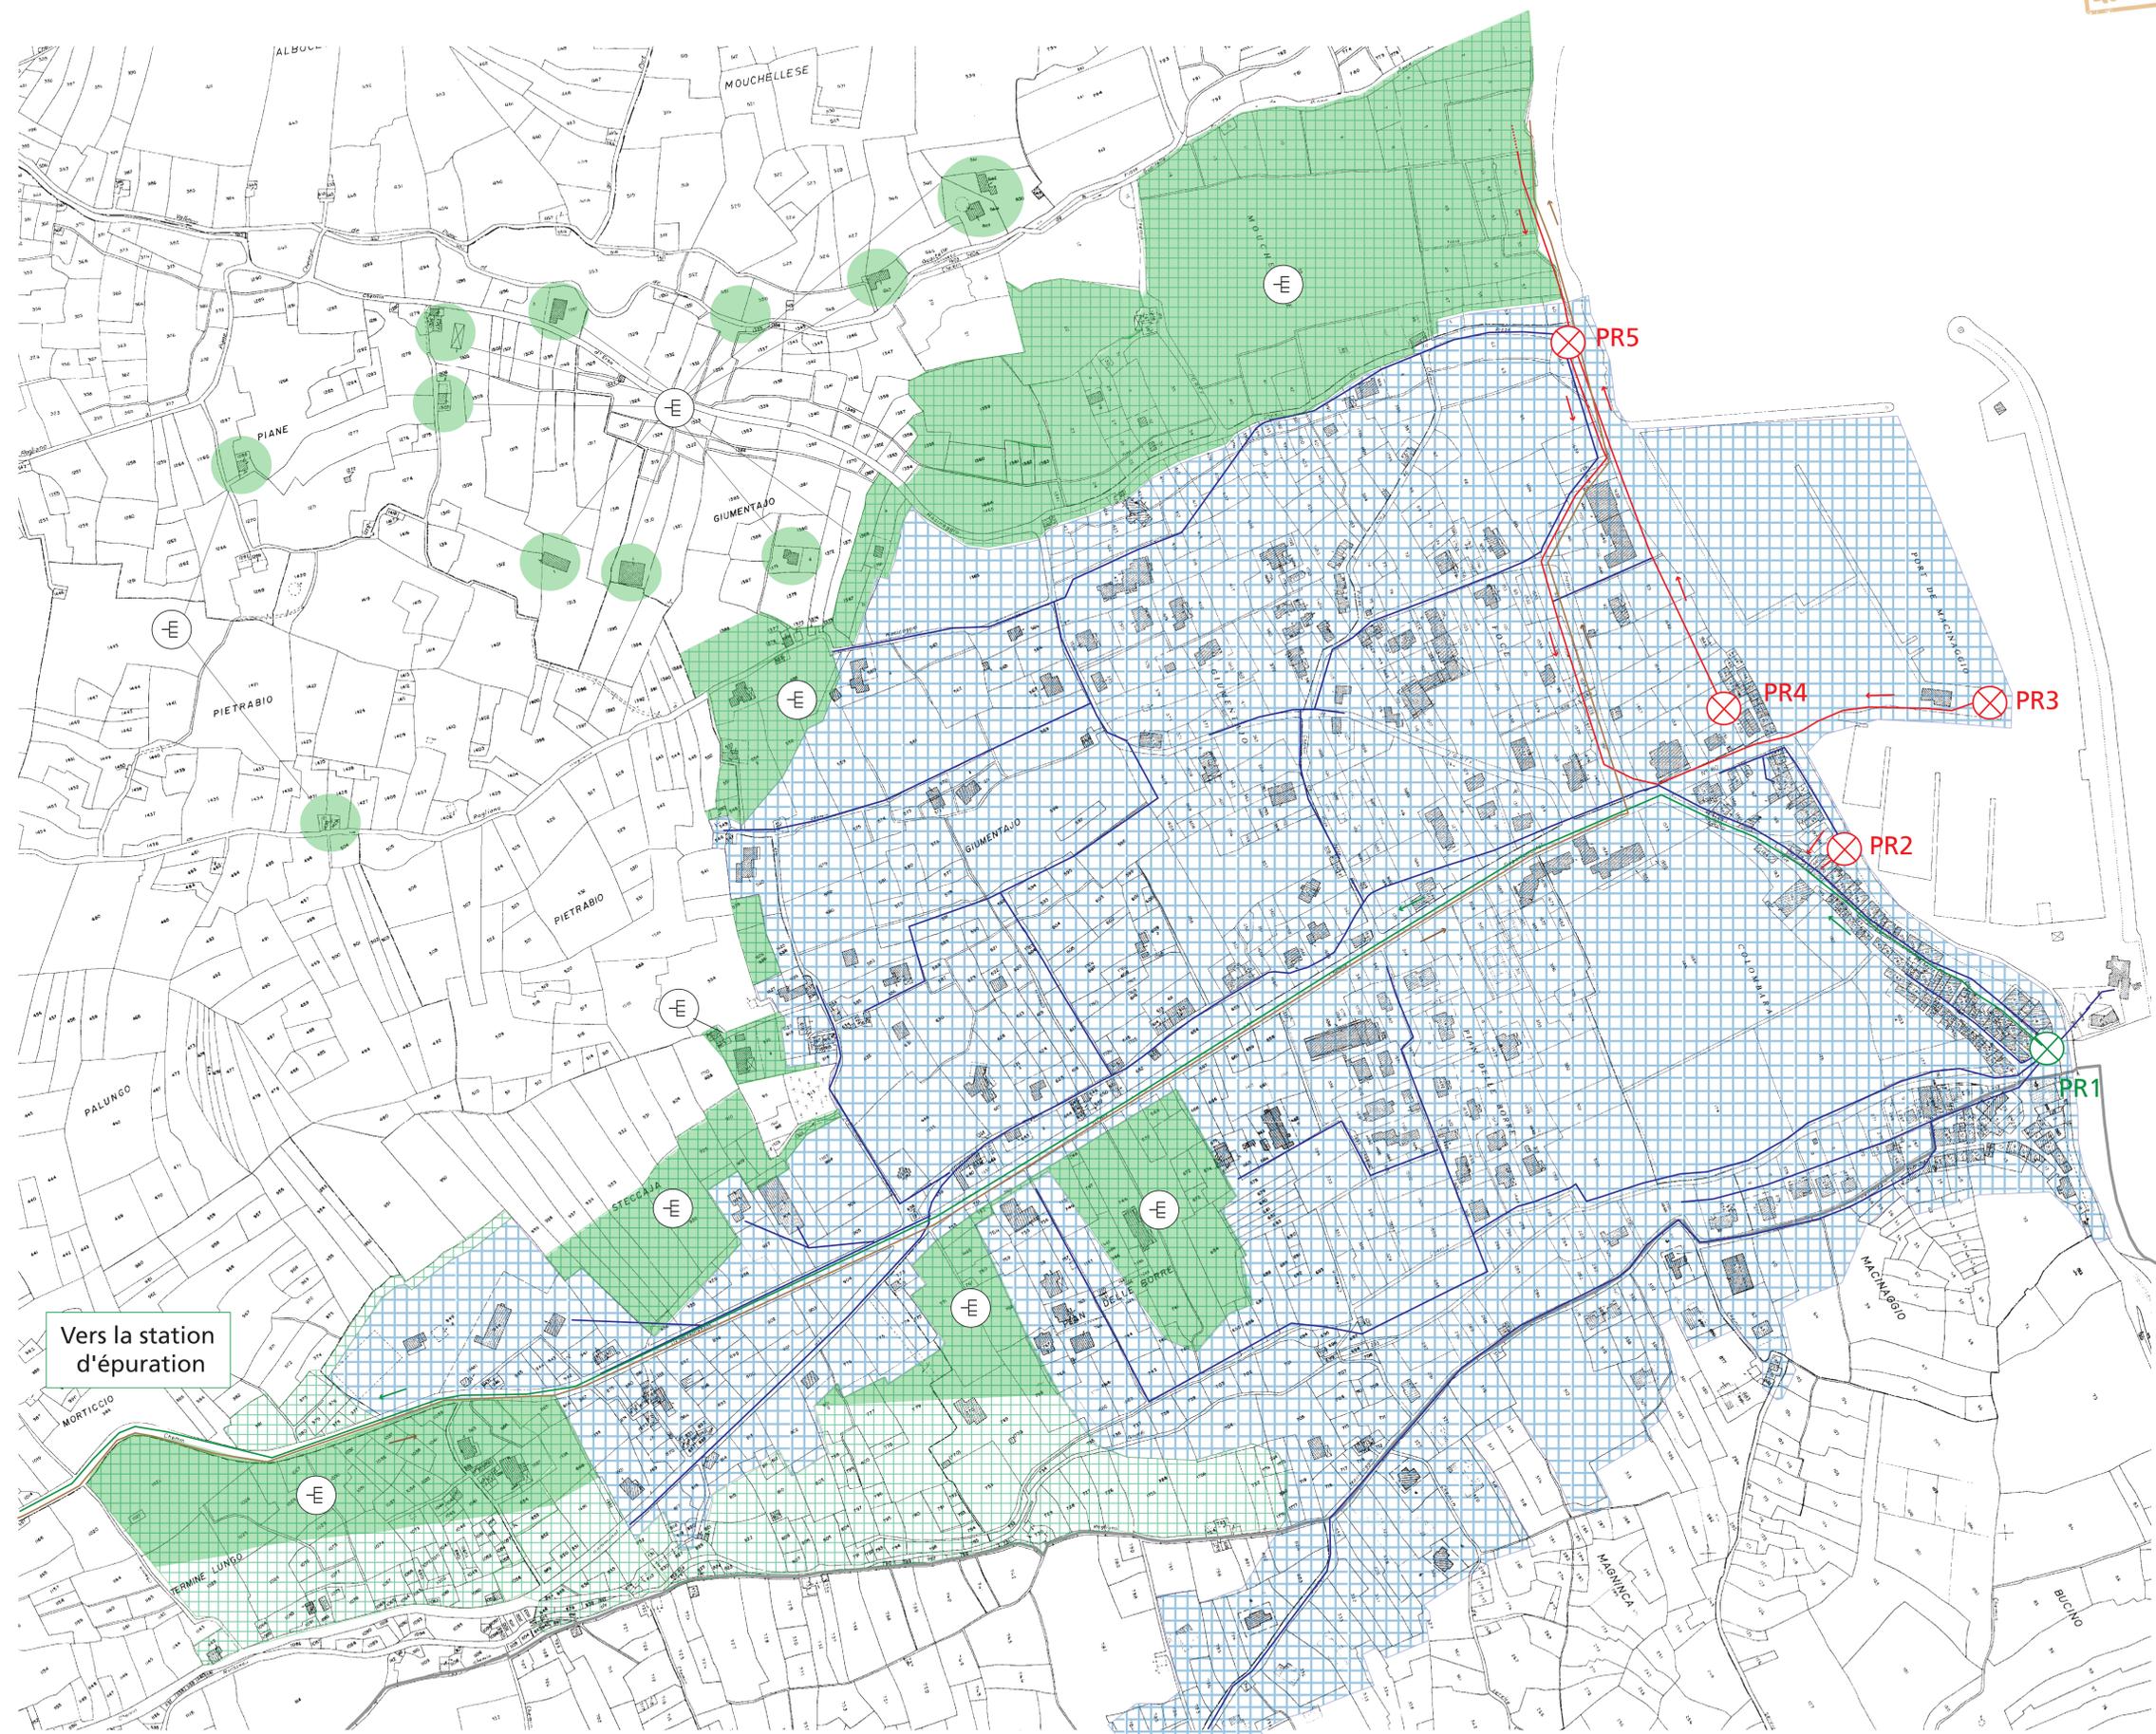

**PLAN DE ZONAGE ASSAINISSEMENT**

Secteurs du Village  
et des hameaux de Magna Suprana et Suttana

Date : Janvier 2013

**Assainissement collectif existant**

- Réseau gravitaire existant
- ⊗ PR Poste de relevage existant
- Réseau sous pression existant

**ZONAGE D'ASSAINISSEMENT**

- Zone d'assainissement collectif
- Zone d'habitat(s) en assainissement non collectif  
Préconisation des filières
- Filière filtre à sable drainé
- Filière filtre à sable non drainé
- Filière terre filtrant
- Filière "tertre filtrant ou "filtre à sable vertical non drainé"
- Filière tranchées d'épandage surdimensionnées
- Filière tranchées d'épandage
- Assainissement autonome - Filière non préconisée

Les micro-stations d'assainissement individuel agréées sont autorisées conformément aux arrêtés ministériels de septembre 2009



**PROJET D'ASSAINISSEMENT COLLECTIF**

- Future zone d'assainissement collectif
- Réseau sous pression projeté
- Réseau gravitaire projeté
- ⊗ PR Poste de relevage projeté
- Emissaire des eaux usées traitées

**CONTRAINTES AEP**

- ⊘ Périimètre de protection rapproché des captages d'eau potable

Echelle : 0 50 m

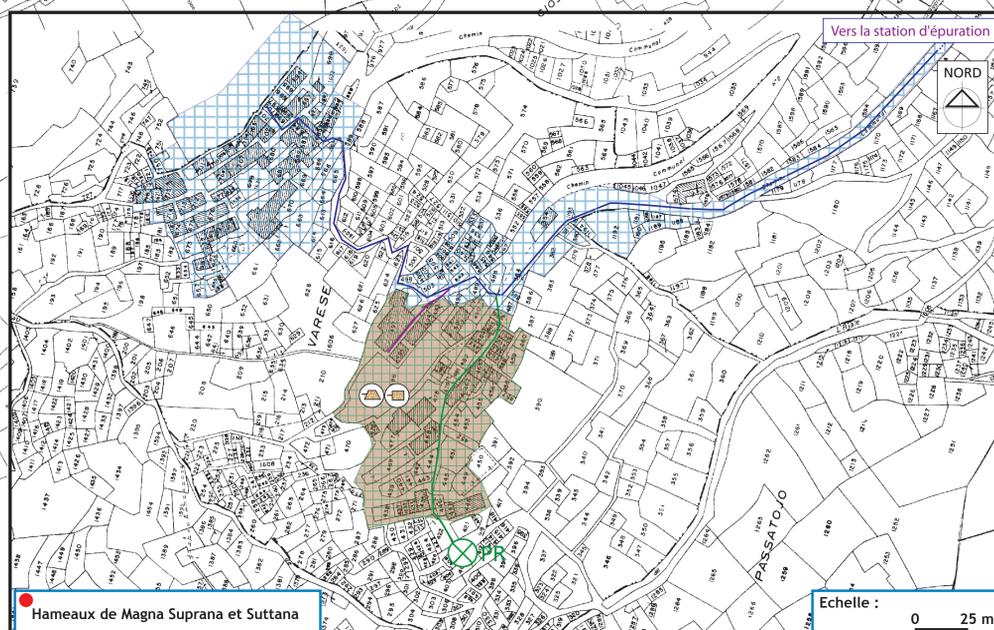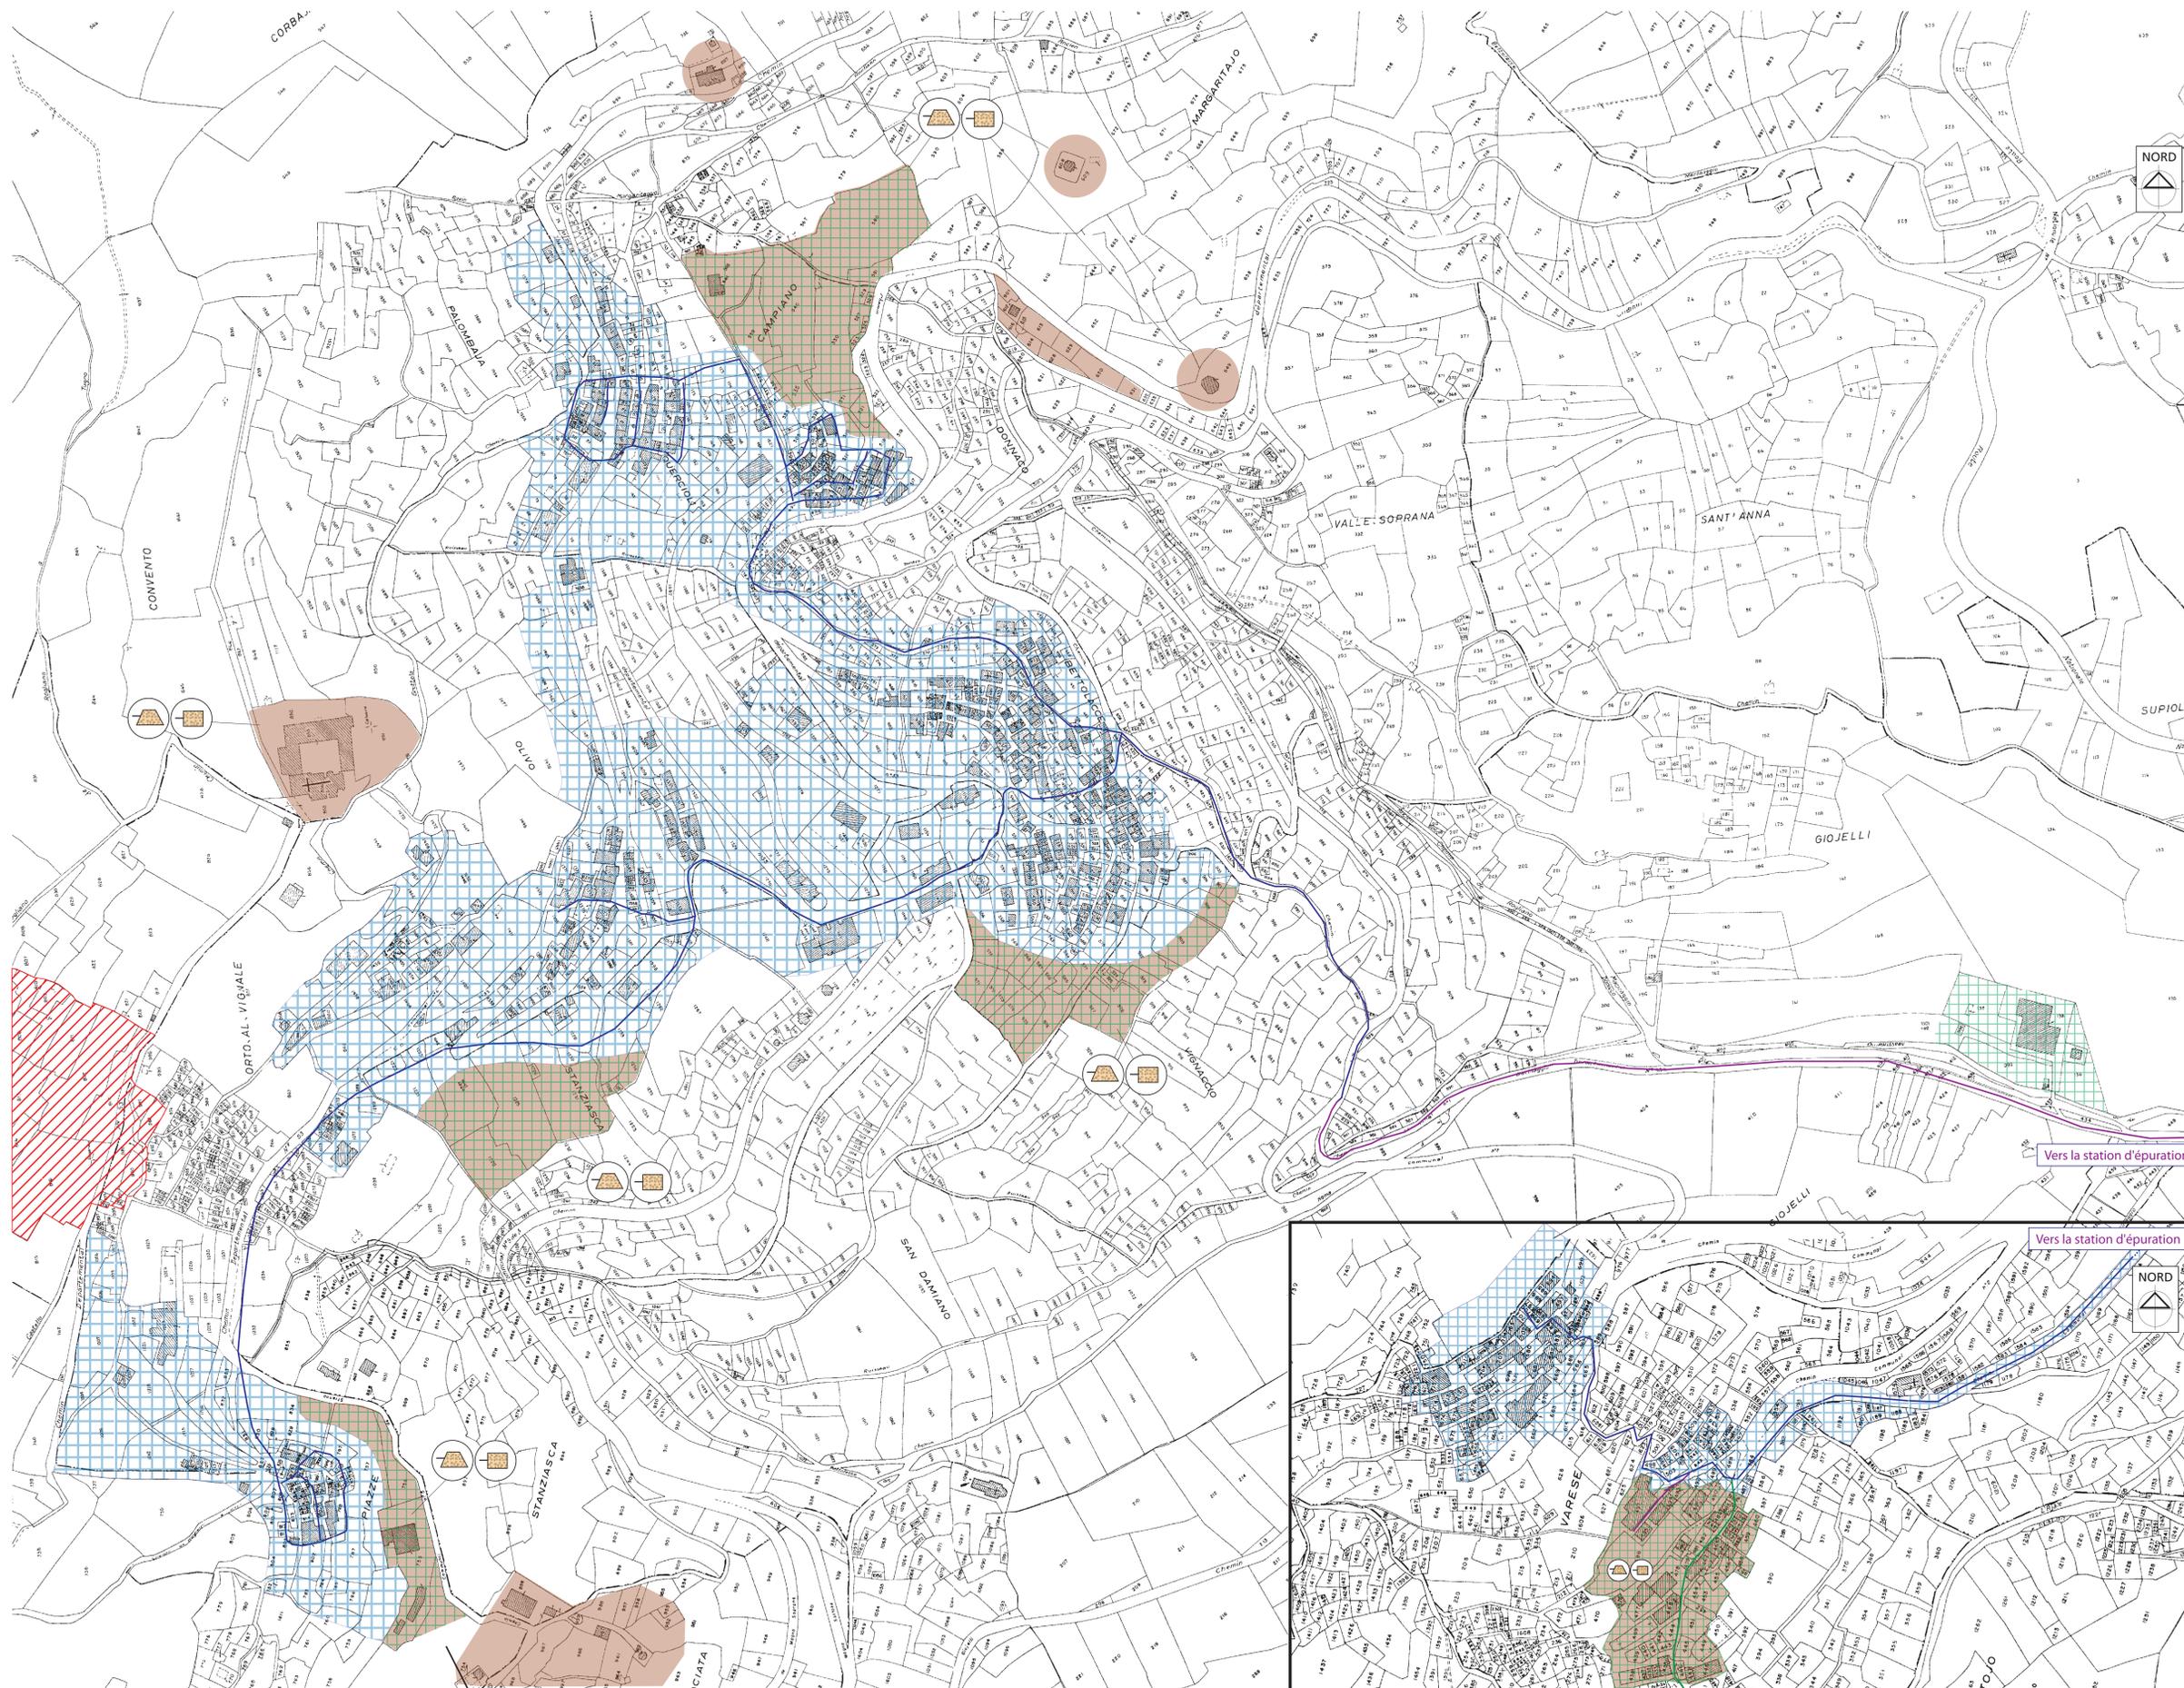

Hameaux de Magna Suprana et Suttana

Echelle : 0 25 m